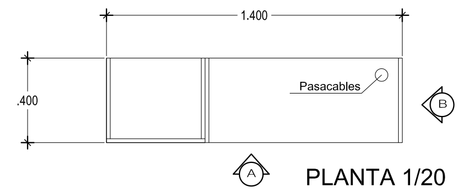

PLANTA 1/20

Especificaciones:
01 unidad
Melamine 18 mm Color Negro
Canto grueso Color Negro
Altura 2.10m

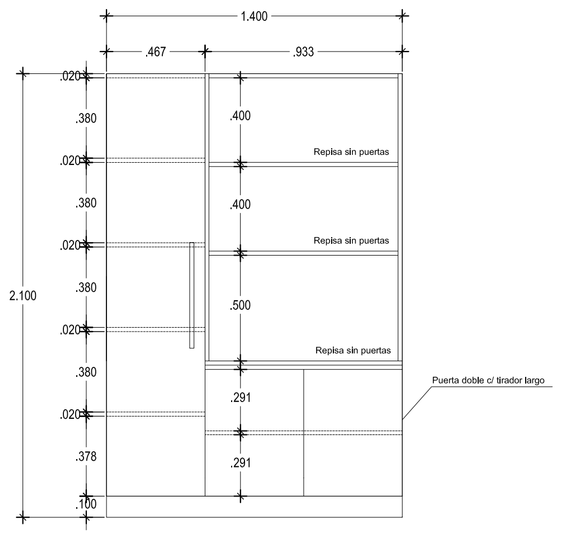

ELEVACION A

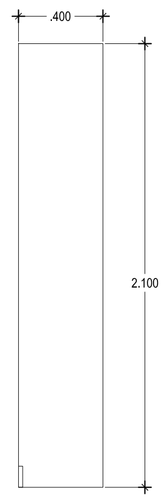

ELEVACION B

DETALLE 3: MUEBLE ALTO OFICINA PRIVADA PMU

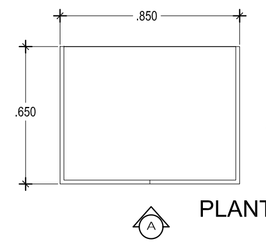

PLANTA 1/20

Especificaciones:
02 unidades
Melamine 18 mm Color Negro
Canto grueso Color Negro
Altura 0.75m

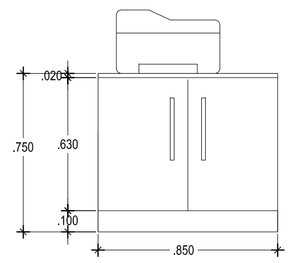

ELEVACION A

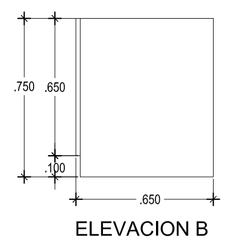

ELEVACION B

DETALLE 4: MUEBLE BAJO IMPRESORA/ SCANNER

Especificaciones:
01 unidad
Perfiles de fierro Color Negro 2cm x 8cm
Tablero de madera pintada con
acabado Gloss
Altura 0.76m

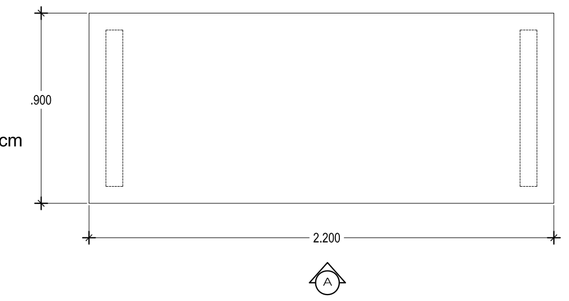

PLANTA 1/20

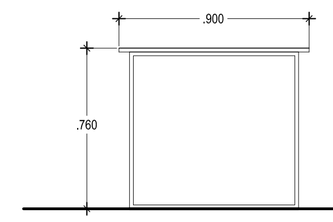

ELEVACION A

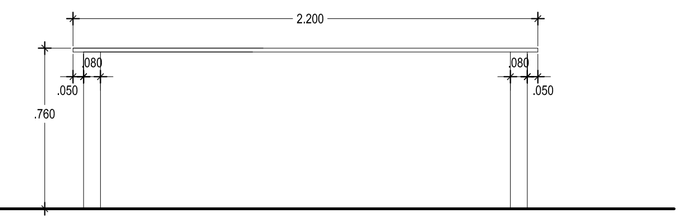

ELEVACION B

DETALLE 5: MESA SALA DE REUNIONES

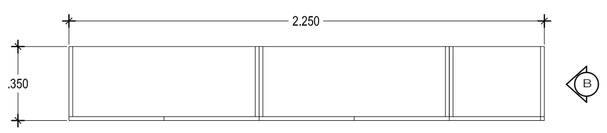

PLANTA 1/20

Especificaciones:
02 unidades
Melamine 18 mm Color Cerezo
con tapa Melamine 18mm Color Negro
Canto grueso Color Negro
Altura 0.75m

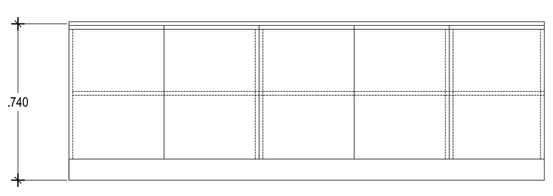

ELEVACION A

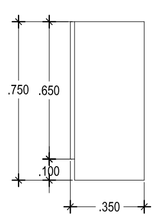

ELEVACION B

DETALLE 6: MUEBLE BAJO INGRESO

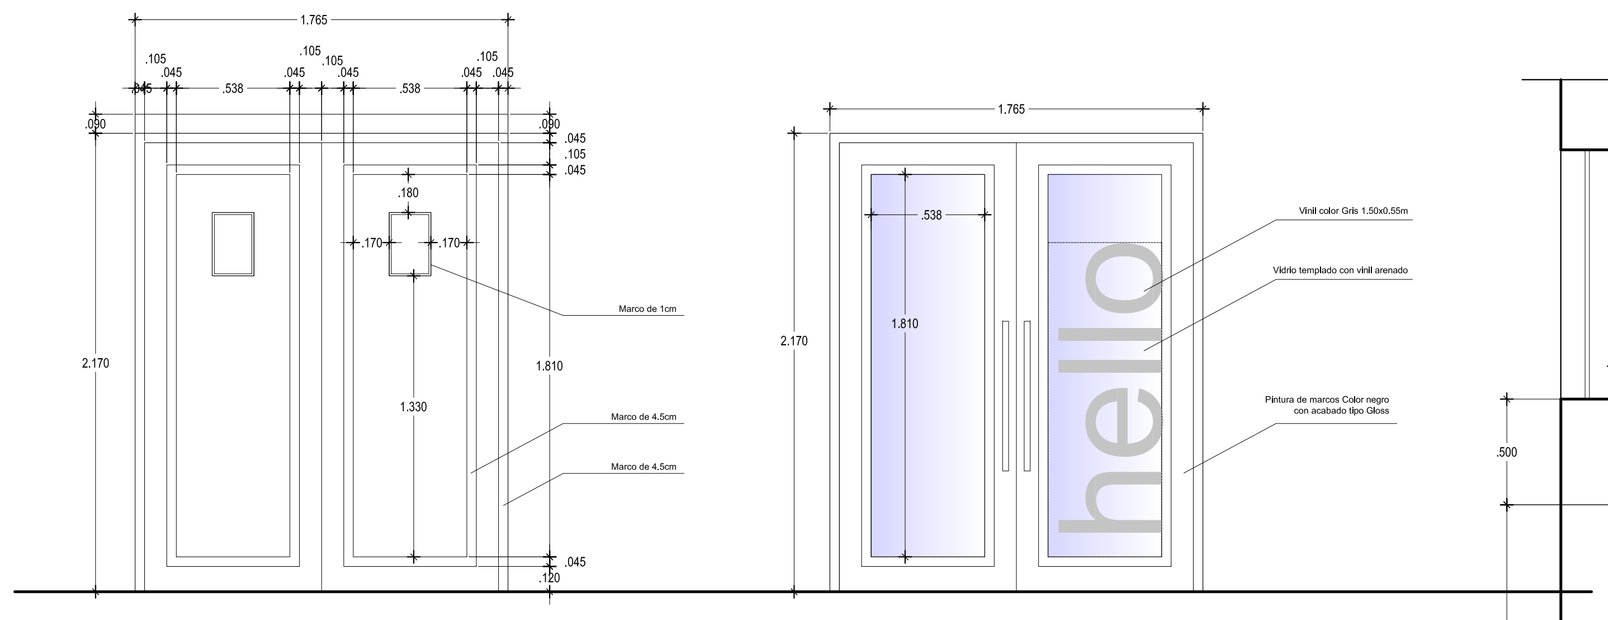

DETALLE 7: REMODELACION DE PUERTA PRINCIPAL

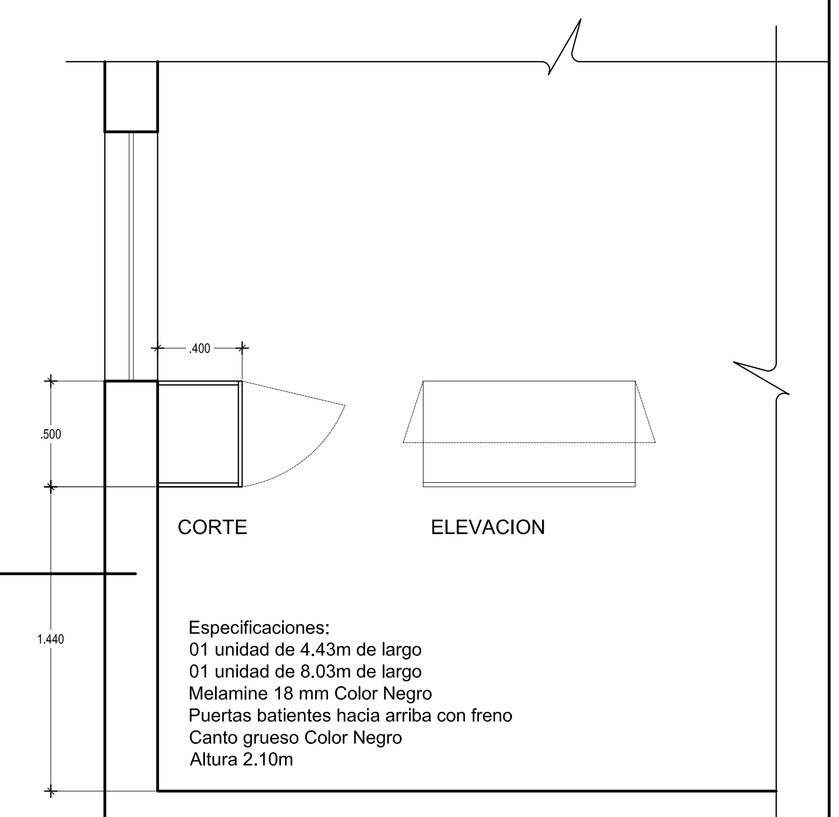

Especificaciones:
01 unidad de 4.43m de largo
01 unidad de 8.03m de largo
Melamine 18 mm Color Negro
Puertas batientes hacia arriba con freno
Canto grueso Color Negro
Altura 2.10m

DETALLE 9: MUEBLE ALTO SOBRE ESCRITORIOS

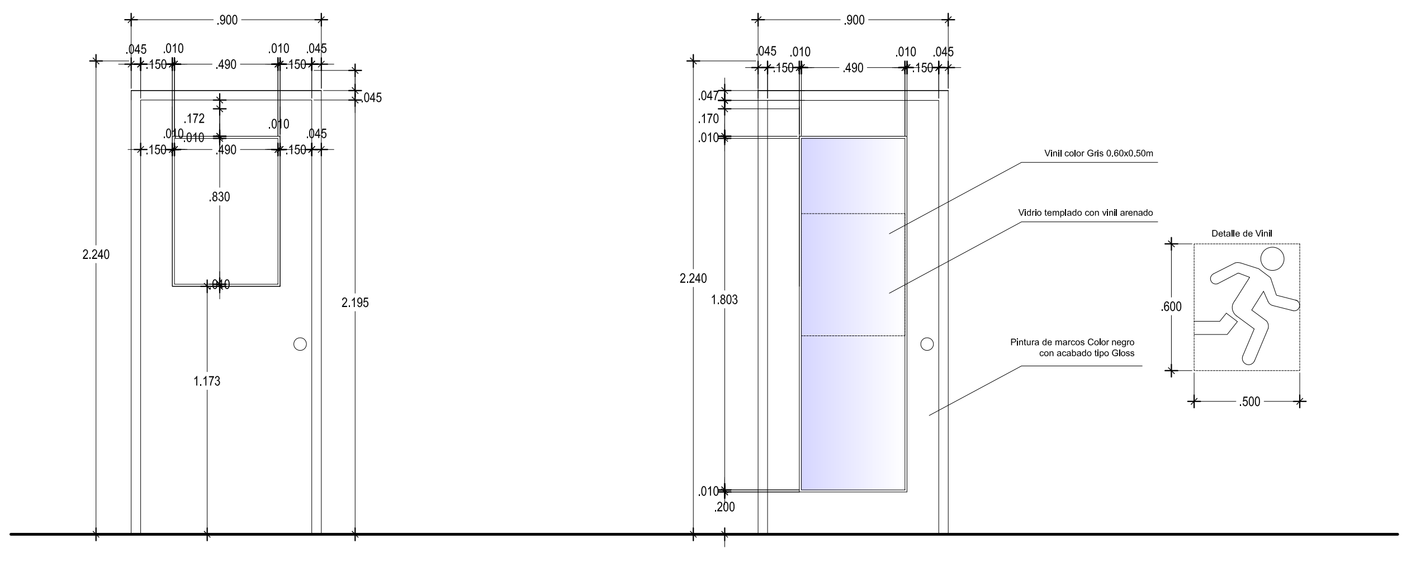

DETALLE 8: REMODELACION DE PUERTA SECUNDARIA

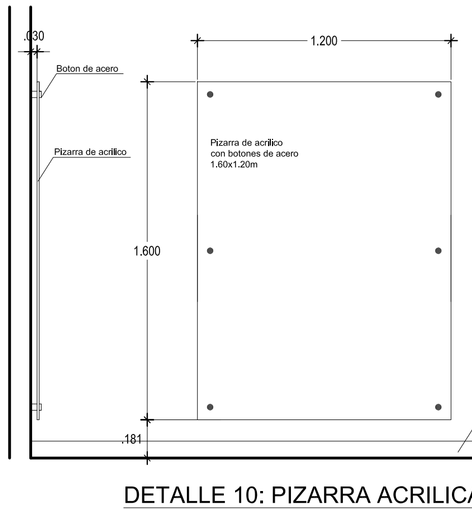

DETALLE 10: PIZARRA ACRILICA
GRANTS & CONTRACTS Y LEGAL

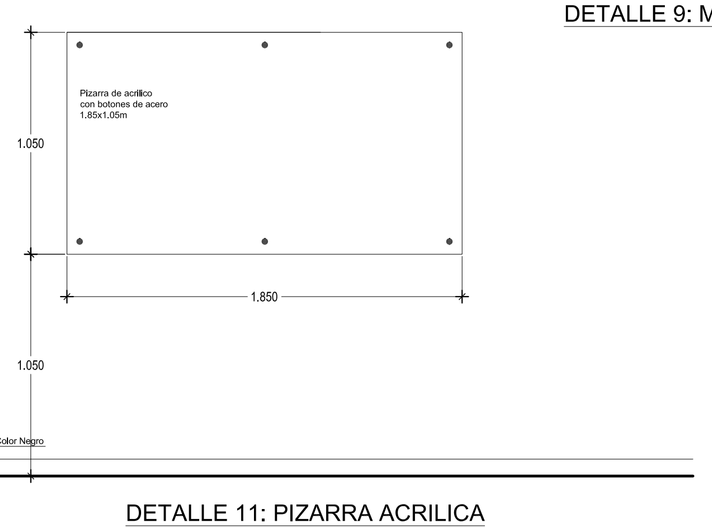

DETALLE 11: PIZARRA ACRILICA
OFICINA PRIVADA

PROFESIONAL:

ARQ. IRMA ANDREA
ALFARO GALVEZ
CAP. 16294

ARQUITECTURA

PROPIETARIO:
CENTRO INTERNACIONAL
DE LA PAPA

(FIRMA DEL PROPIETARIO)

UBICACIÓN:
Av. La Molina 1895
Dist. : LA MOLINA
Prov. LIMA
Lima, Peru

ESCALA:
1 / 50

PROYECTO:
REMODELACION DE
OFICINAS

PLANO:
OFICINA PRINCIPAL

FECHA:
JULIO 2019

LÁMINA:
A-03

PROFESIONAL:

ARQ. IRMA ANDREA
ALFARO GALVEZ
CAP. 16294

(FIRMA Y SELLO)