


DISEÑO TÉCNICO PRELIMINAR POZO TUBULAR  
SECTOR FUNDO STA ANA HUALAHOYO - HCYO

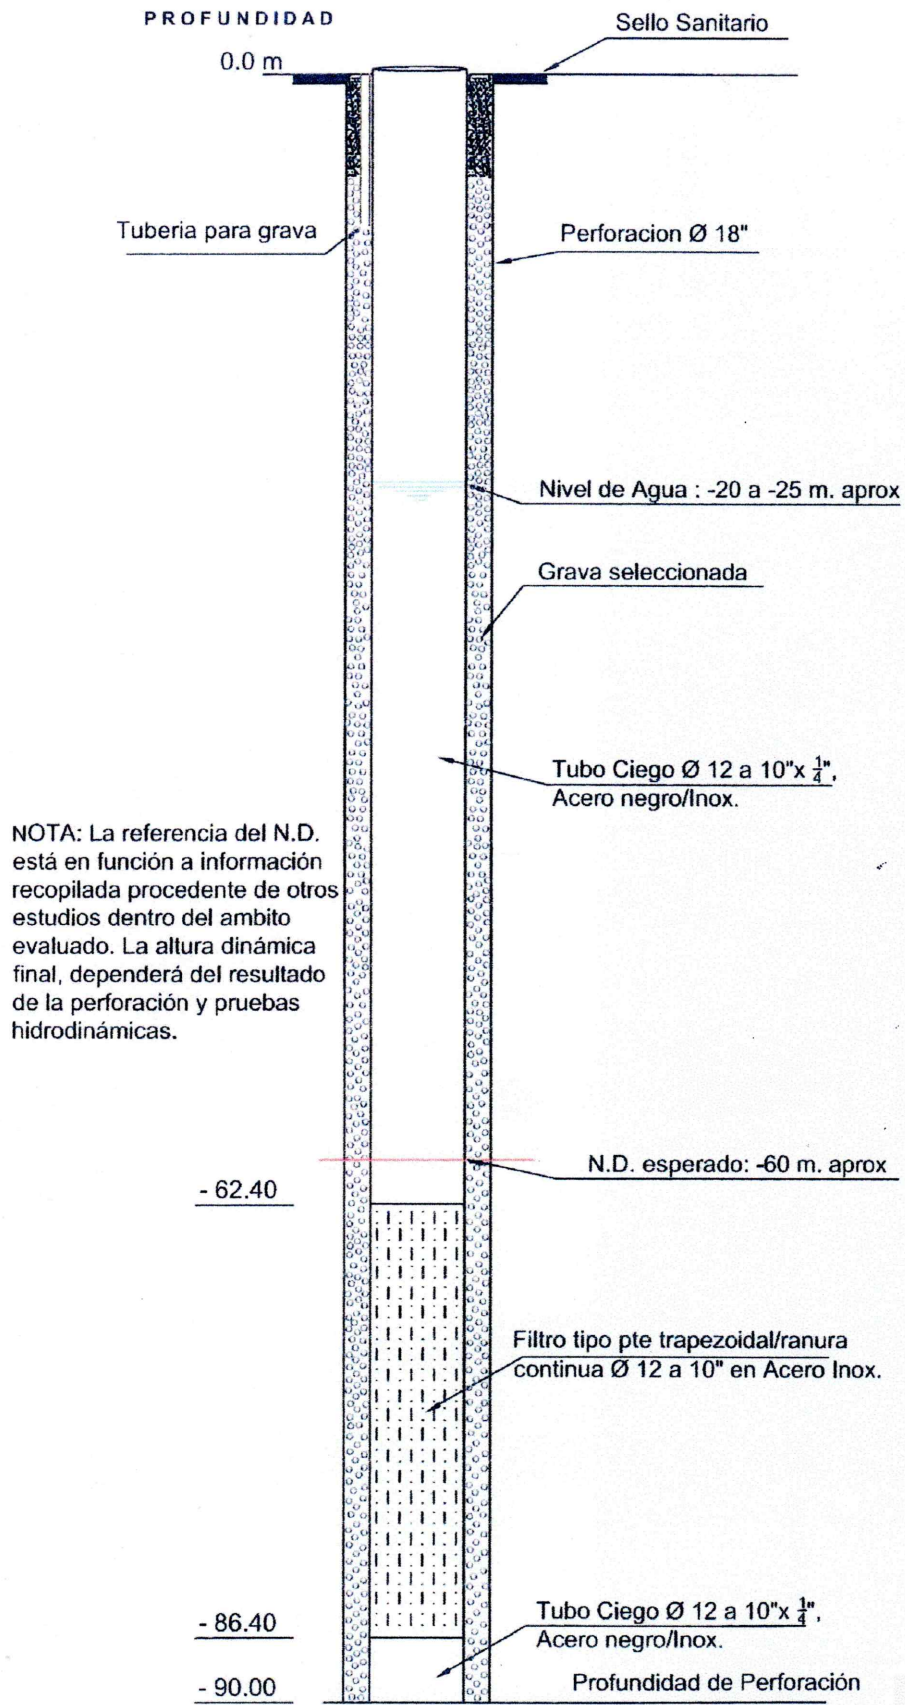

NOTA: La referencia del N.D. está en función a información recopilada procedente de otros estudios dentro del ambito evaluado. La altura dinámica final, dependerá del resultado de la perforación y pruebas hidrodinámicas.

Nota: El presente diseño podrá ser reajustado de acuerdo al perfil litológico encontrado y en función al resultado de la diagrfia producto de la perforación