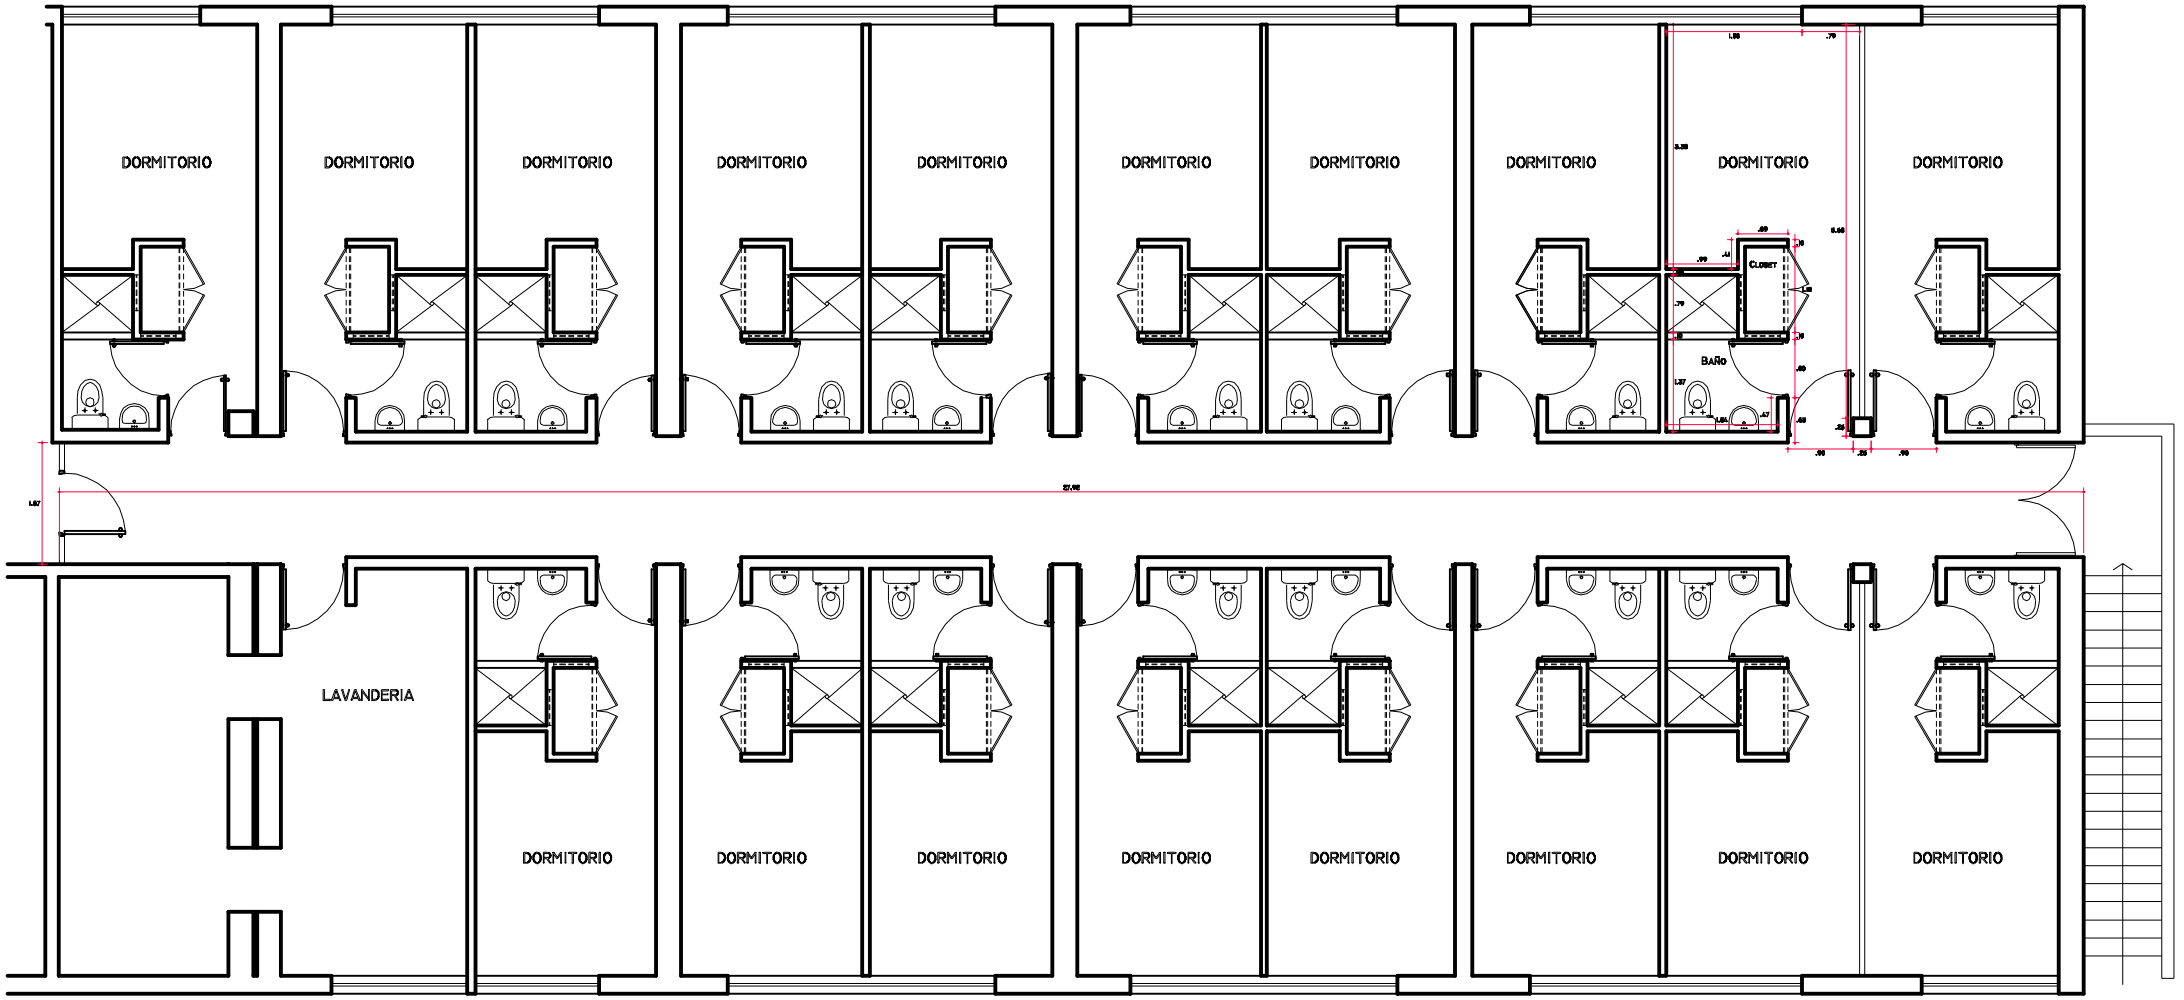

2° PISO - DORMITORIOS

DISTRIBUCION ACTUAL