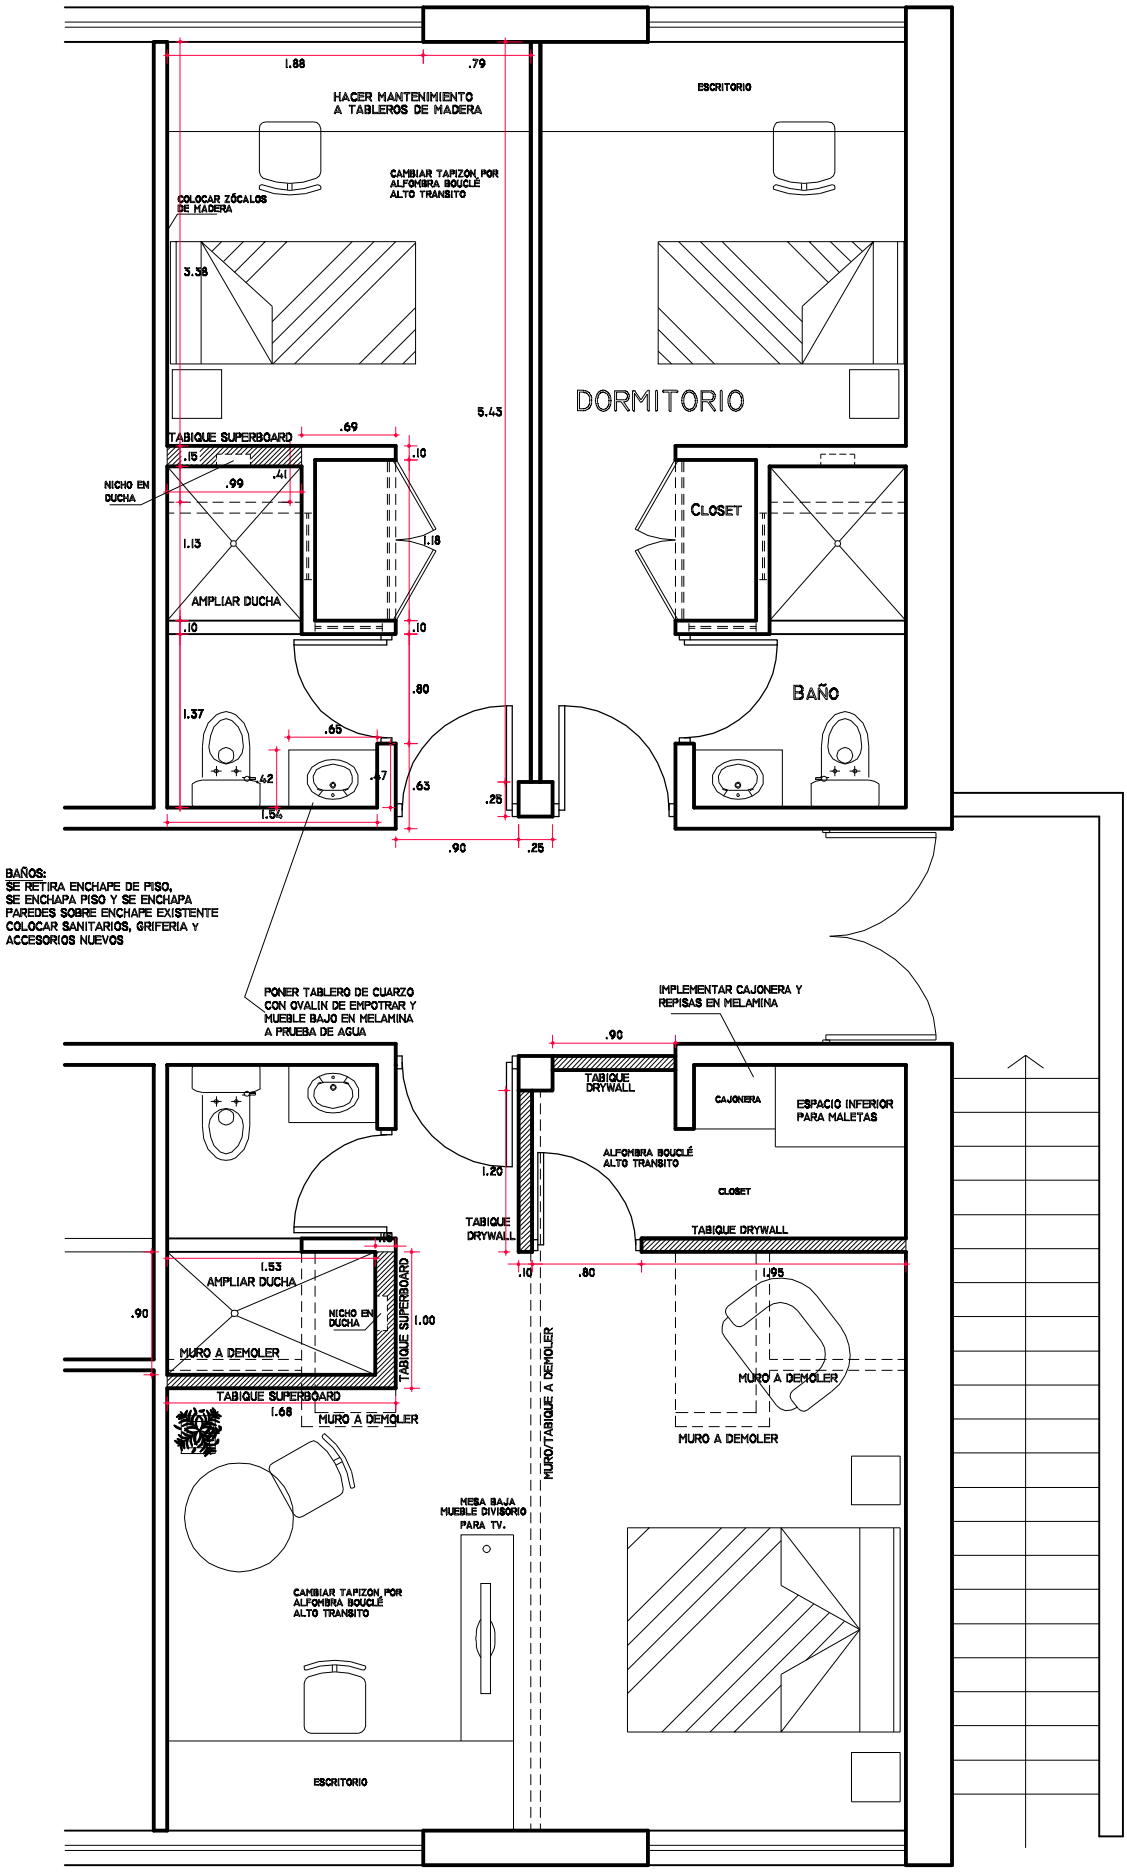

PROPUESTA DE MODIFICACIÓN